



# NOS ETUDES

---

---



## LES DIFFERENTES ETAPES DE LA CONCEPTION

### L'APPROCHE

Par rendez-vous téléphonique, e-mail ou visite au point de vente

### L'ELABORATION DU PROJET

Après une visite du chantier, plans de masse, plans de plantations et plans des sols sont proposés.

### PROCEDURE ADMINISTRATIVE

- Validation devis avec date, signature, lieu et bon pour accord paraphe
- Règlement acomptes
- Démarrage des travaux
- Réception des travaux avec PV achèvement
- Règlement du solde

## NOS ETUDES


ETUDE SIMPLE: Plan masse projet

ETUDE STANDARD: Plan masse projet et plans des sols


ETUDE MEDIUM: Plan masse projet, plans des sols et plans des plantations

ETUDE PREMIUM: Plan masse projet, plans des sols, plans des plantations et vues axonometriques.

# ETUDE SIMPLE

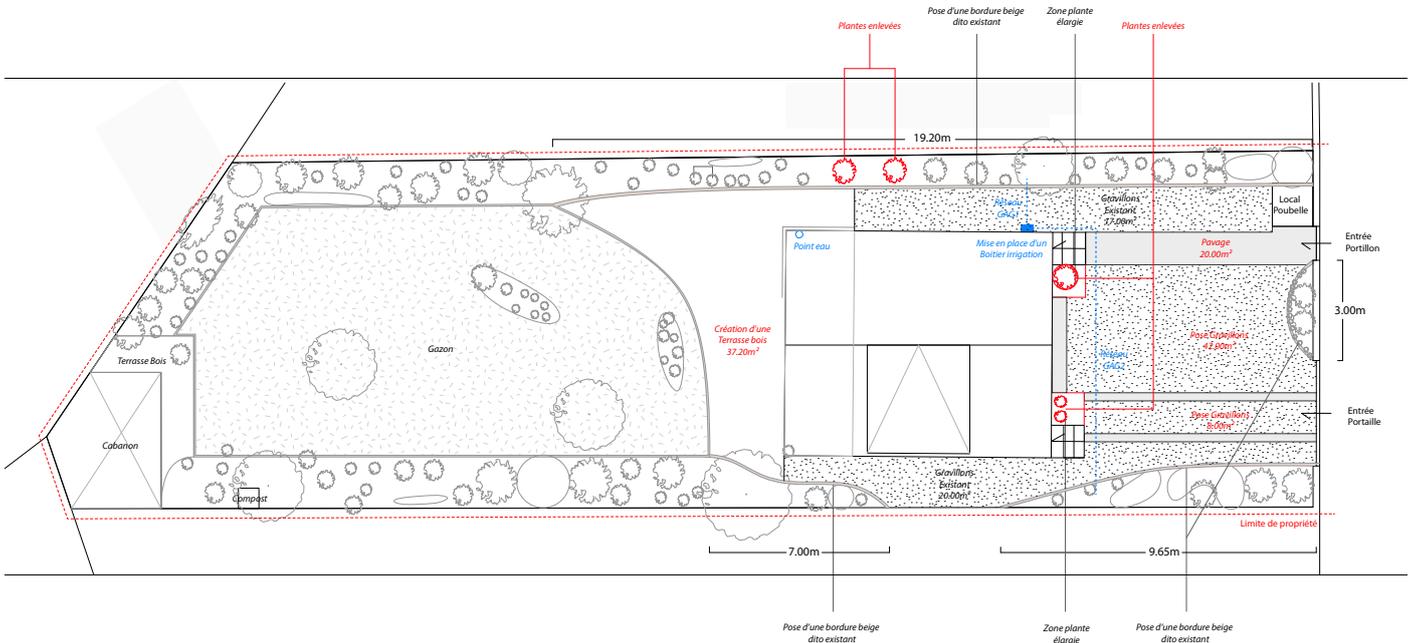

Plan masse projet  
Echelle 1/200

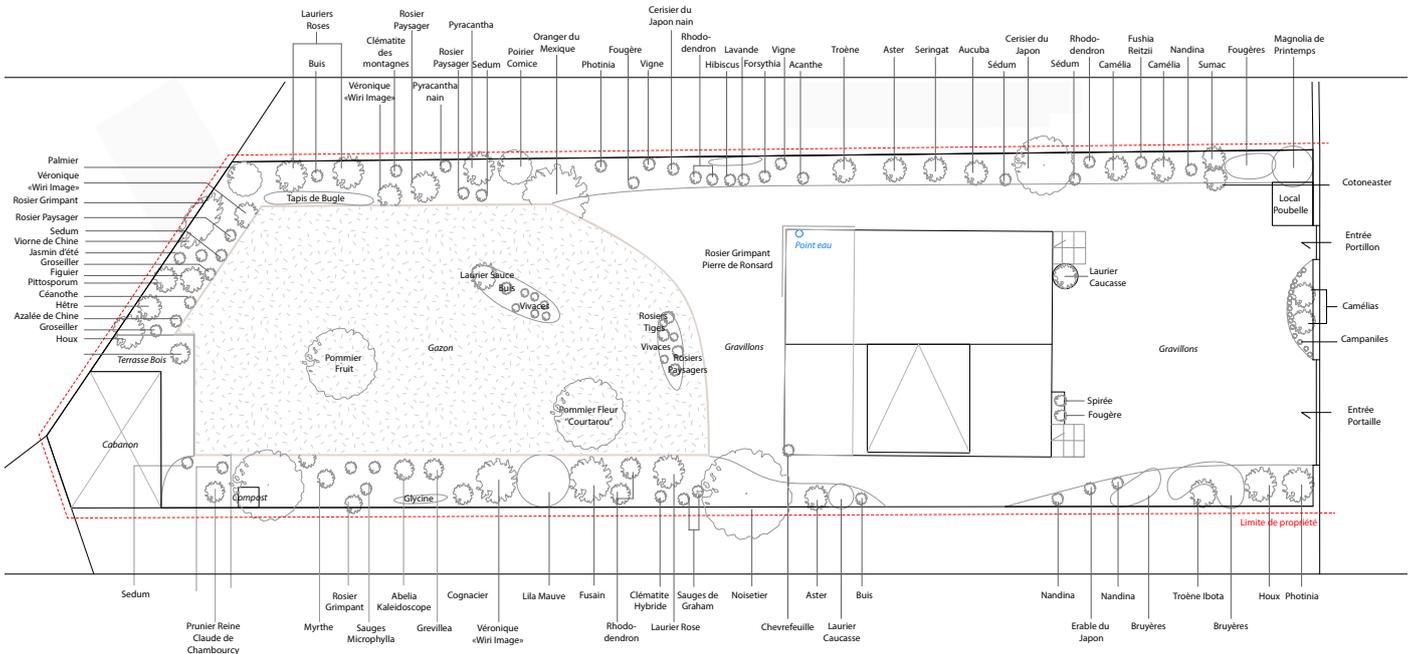


Plan masse détaillé  
Echelle 1/200



# ETUDE STANDARD




Plan masse projet couleur  
Echelle 1/500

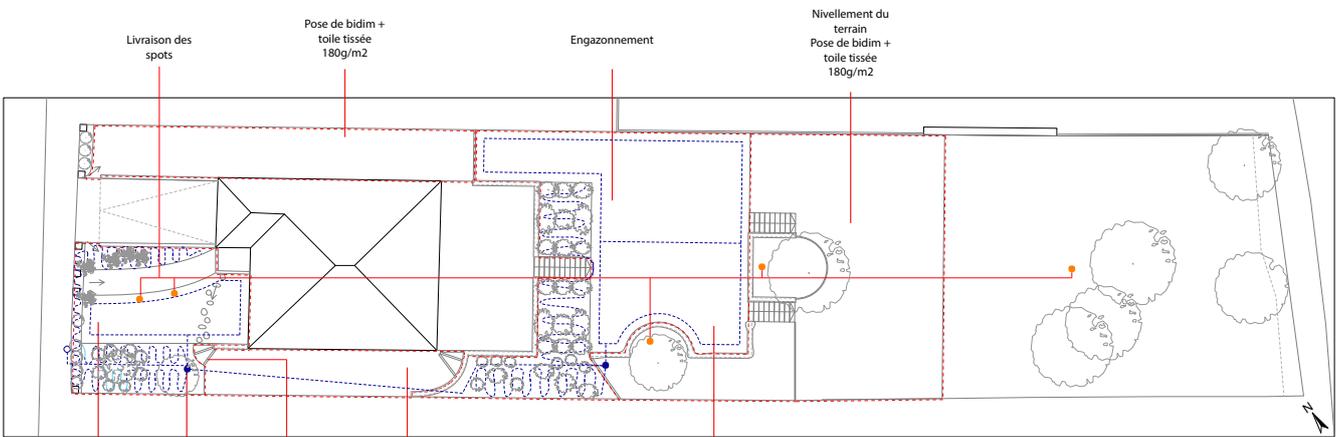

- Livraison des spots
- Pose de bidim + toile tissée 180g/m<sup>2</sup>
- Engazonnement
- Nivellement du terrain  
Pose de bidim + toile tissée 180g/m<sup>2</sup>
- Nivellement du terrain  
Engazonnement
- Nivellement du terrain  
Pose de bidim + toile tissée 180g/m<sup>2</sup>
- Nivellement du terrain
- Nivellement du terrain  
Engazonnement
- Création d'un arrosage automatique en domotique
- Réalisation d'un escaliers en traverses paysagères
- Nivellement du terrain  
Pose de bidim + toile tissée 180g/m<sup>2</sup>

Plan des sols phase 1  
Echelle 1/500

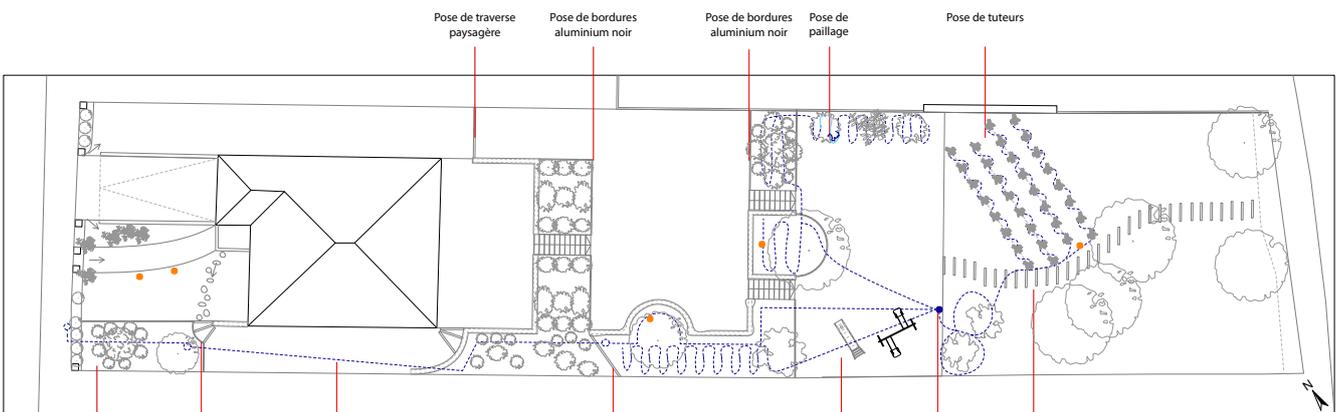


- Pose de traverse paysagère
- Pose de bordures aluminium noir
- Pose de bordures aluminium noir
- Pose de paillage
- Pose de tuteurs
- Pose de paillage
- Pose de bordures aluminium noir
- Pose de graviers
- Pose de traverse paysagère
- Pose de traverse paysagère
- Pose de toile tissée
- Extension de l'arrosage automatique en domotique
- Pose de traverses paysagères

Plan des sols phase 2  
Echelle 1/500







# ETUDE PRENIUM

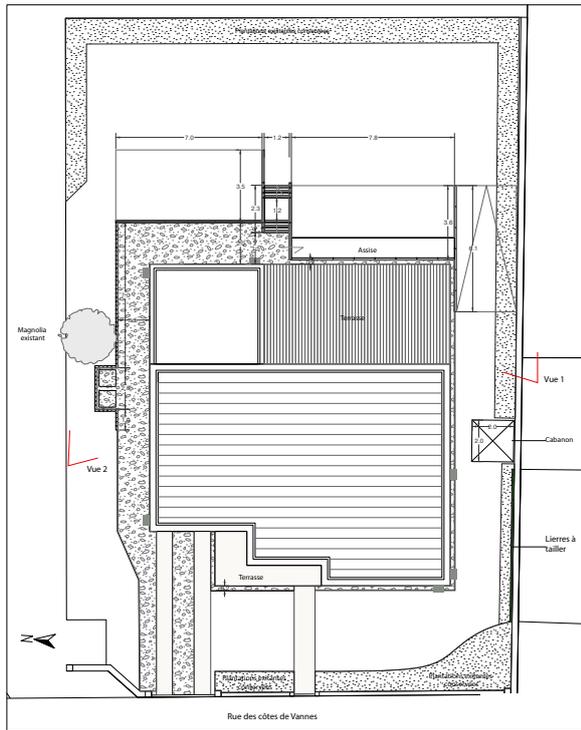


Plan masse projet  
Echelle 1/500

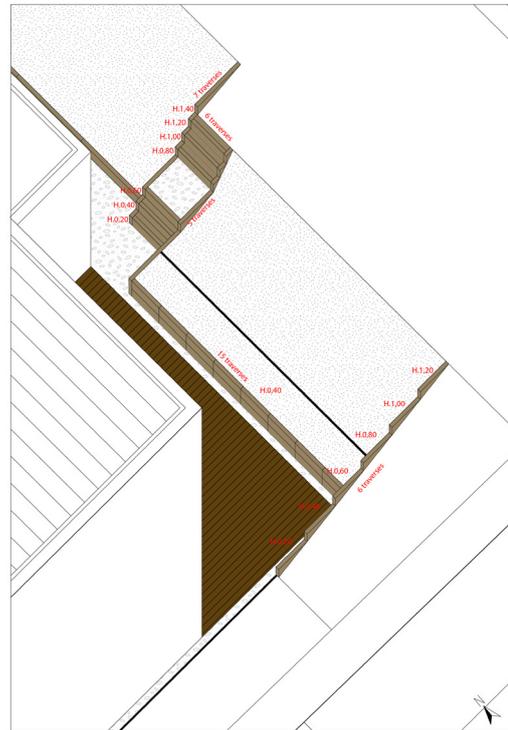

Vue Axonométrique

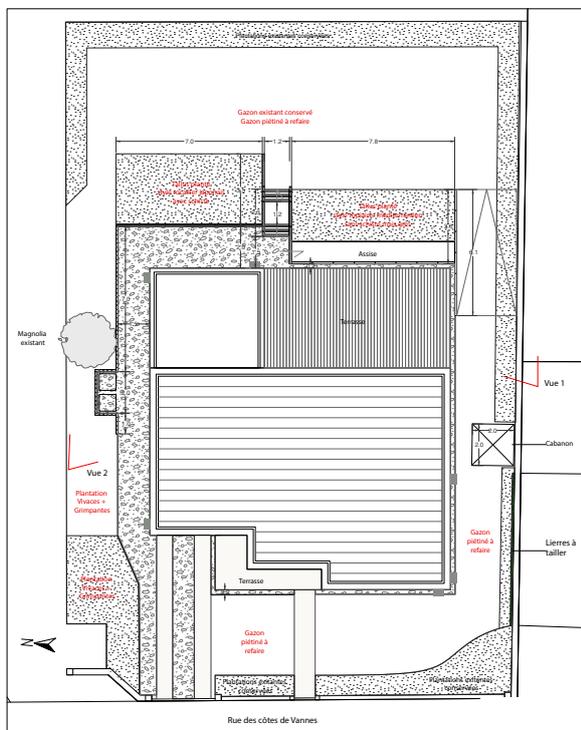

Plan des sols  
Echelle 1/500

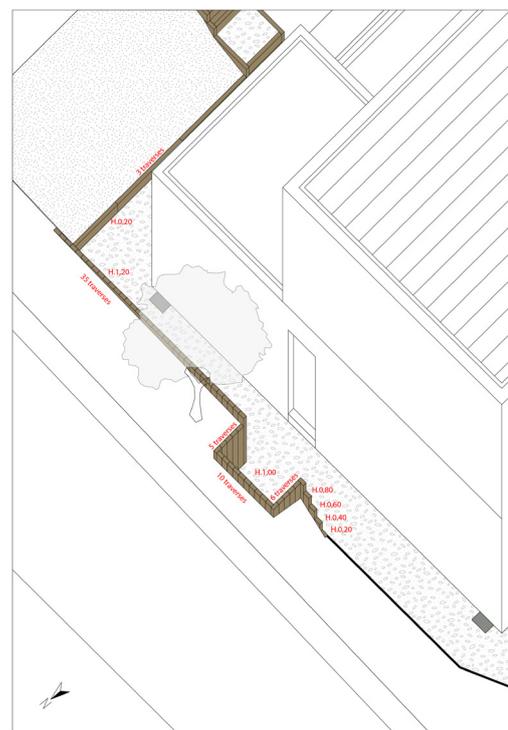

Vue Axonométrique

